




FASAD MOT VÄSTER

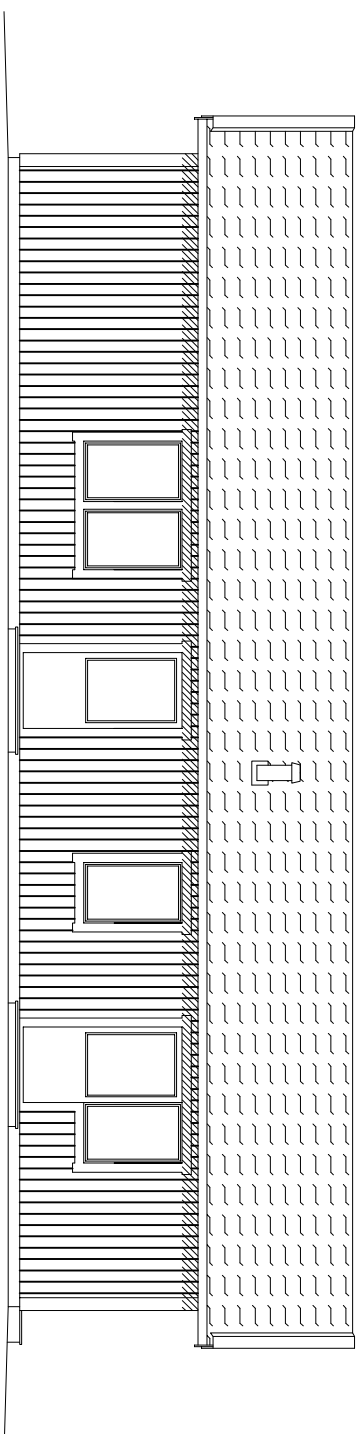

FASAD MOT SÖDER

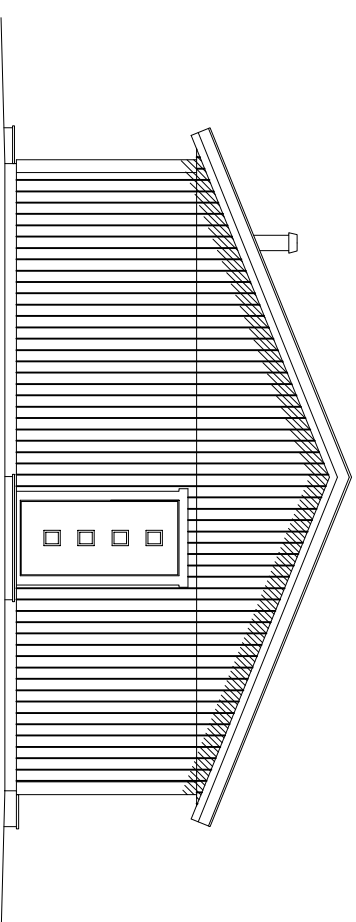

FASAD MOT ÖSTER

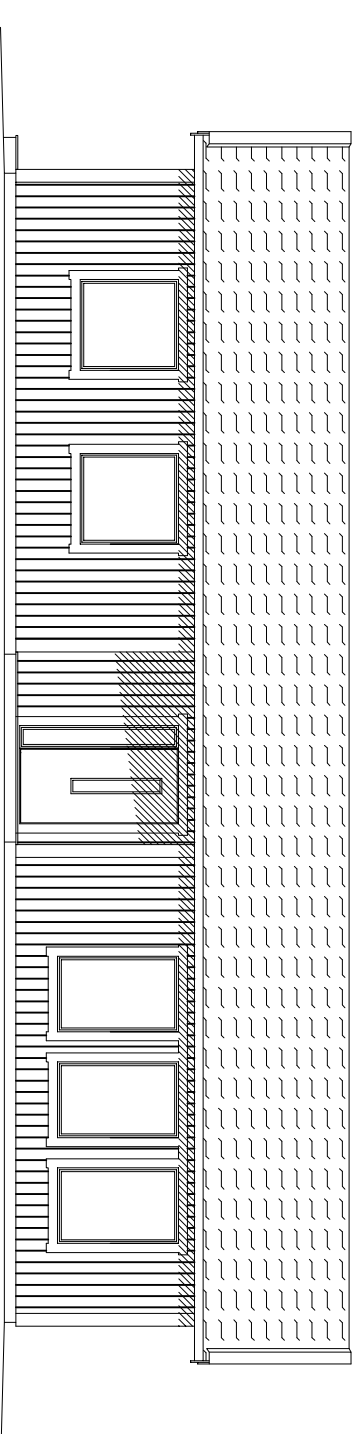

FASAD MOT NORR

REV	ANT	REVIDERINGEN	AVSER	SIGN	DATUM
			Nybyggnad av enbostadshus Fastbet: Tomten 1:1		
			Anders Andersson Andersväg 103		
RITAD AV	GRANSKAD AV	DATUM	ARBETSNUMMER	SKALA	RITNINGSNUMMER
		130501	A3	1:100	Fasad
					REV