




FASAD MOT VÄSTER

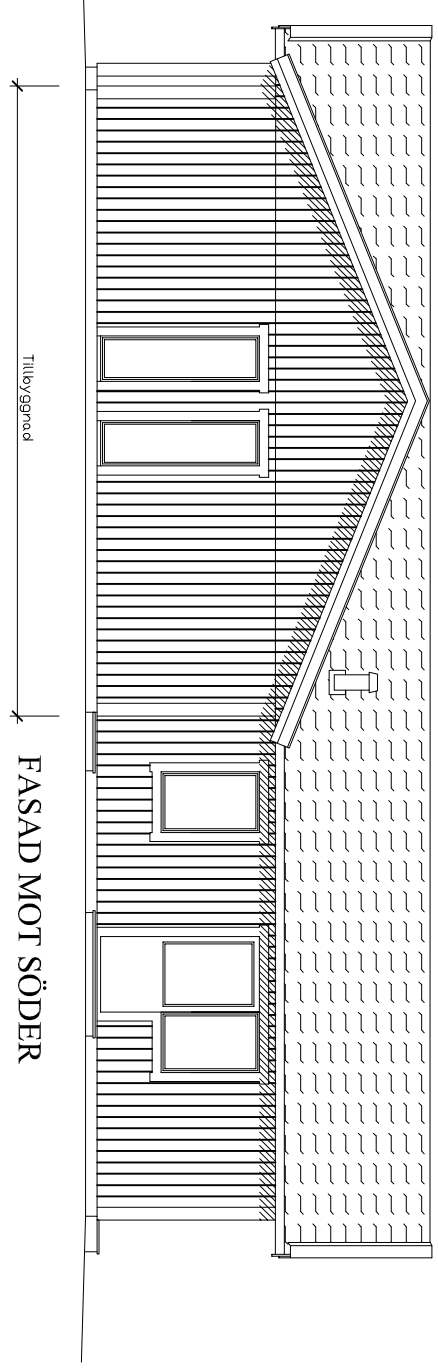

FASAD MOT SÖDER

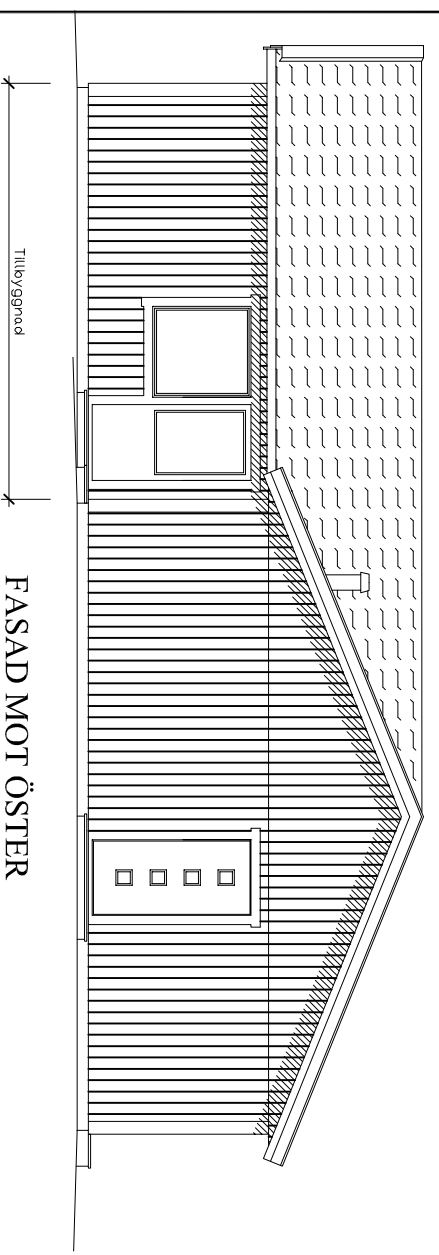

FASAD MOT ÖSTER

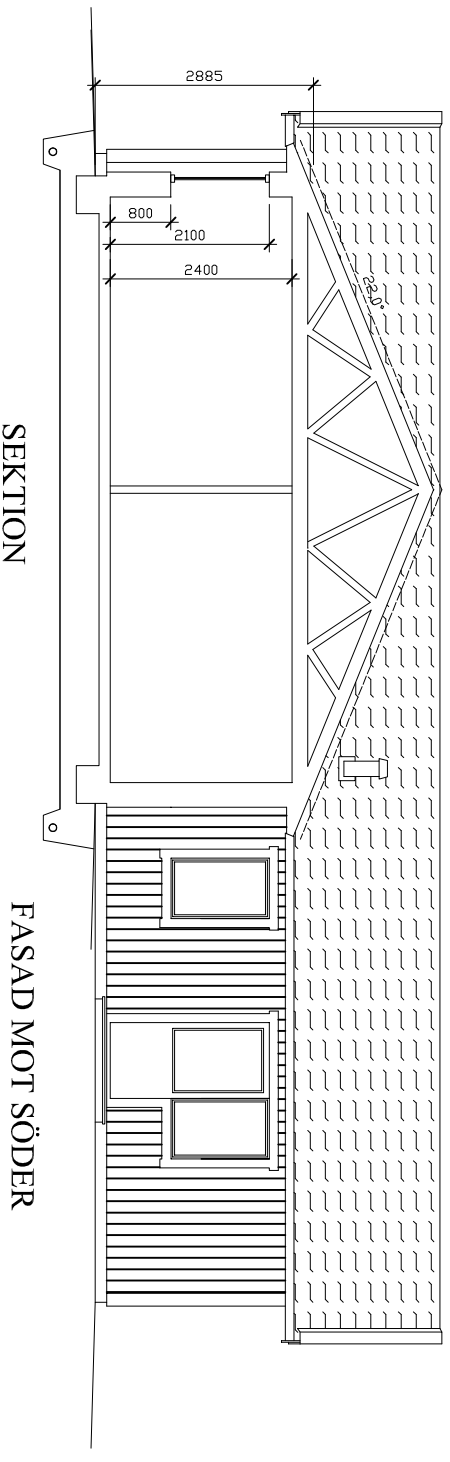

SEKTION

FASAD MOT SÖDER

REV	ANT	REVIDERINGEN AVSER	SIGN	DATUM		
		Tillbyggnad av enbostadshus Fastbet: Tomten 1:1				
		Anders Andersson Andersväg 103				
RITAD AV	GRANSKAD AV	DATUM	ARBETSNUMMER	SKALA	RITINGSNUMMER	REV
		130501	A3	1:100	Fasad/ sektion	