

PLAN

BTA (bruttoarea= arean som begränsas av ytterväggens utsida i alla våningsplan)  
 Tillbyggnad 45,8 kvm

BYA (byggyta= arean som begränsas av ytterväggens utsida på marken)


Tillbyggnad 45,8 kvm

BRA (bruksarea= arean som kan nyttjas invändigt, räkna bort alla väggfjocklekar)

Tillbyggnad 37,3 kvm

OPA (öppenarea= area där taket har en överskjutande del mer än 0,5 meter från fasaden, räknas med i BYA)

SG= Härdat eller laminerat glas

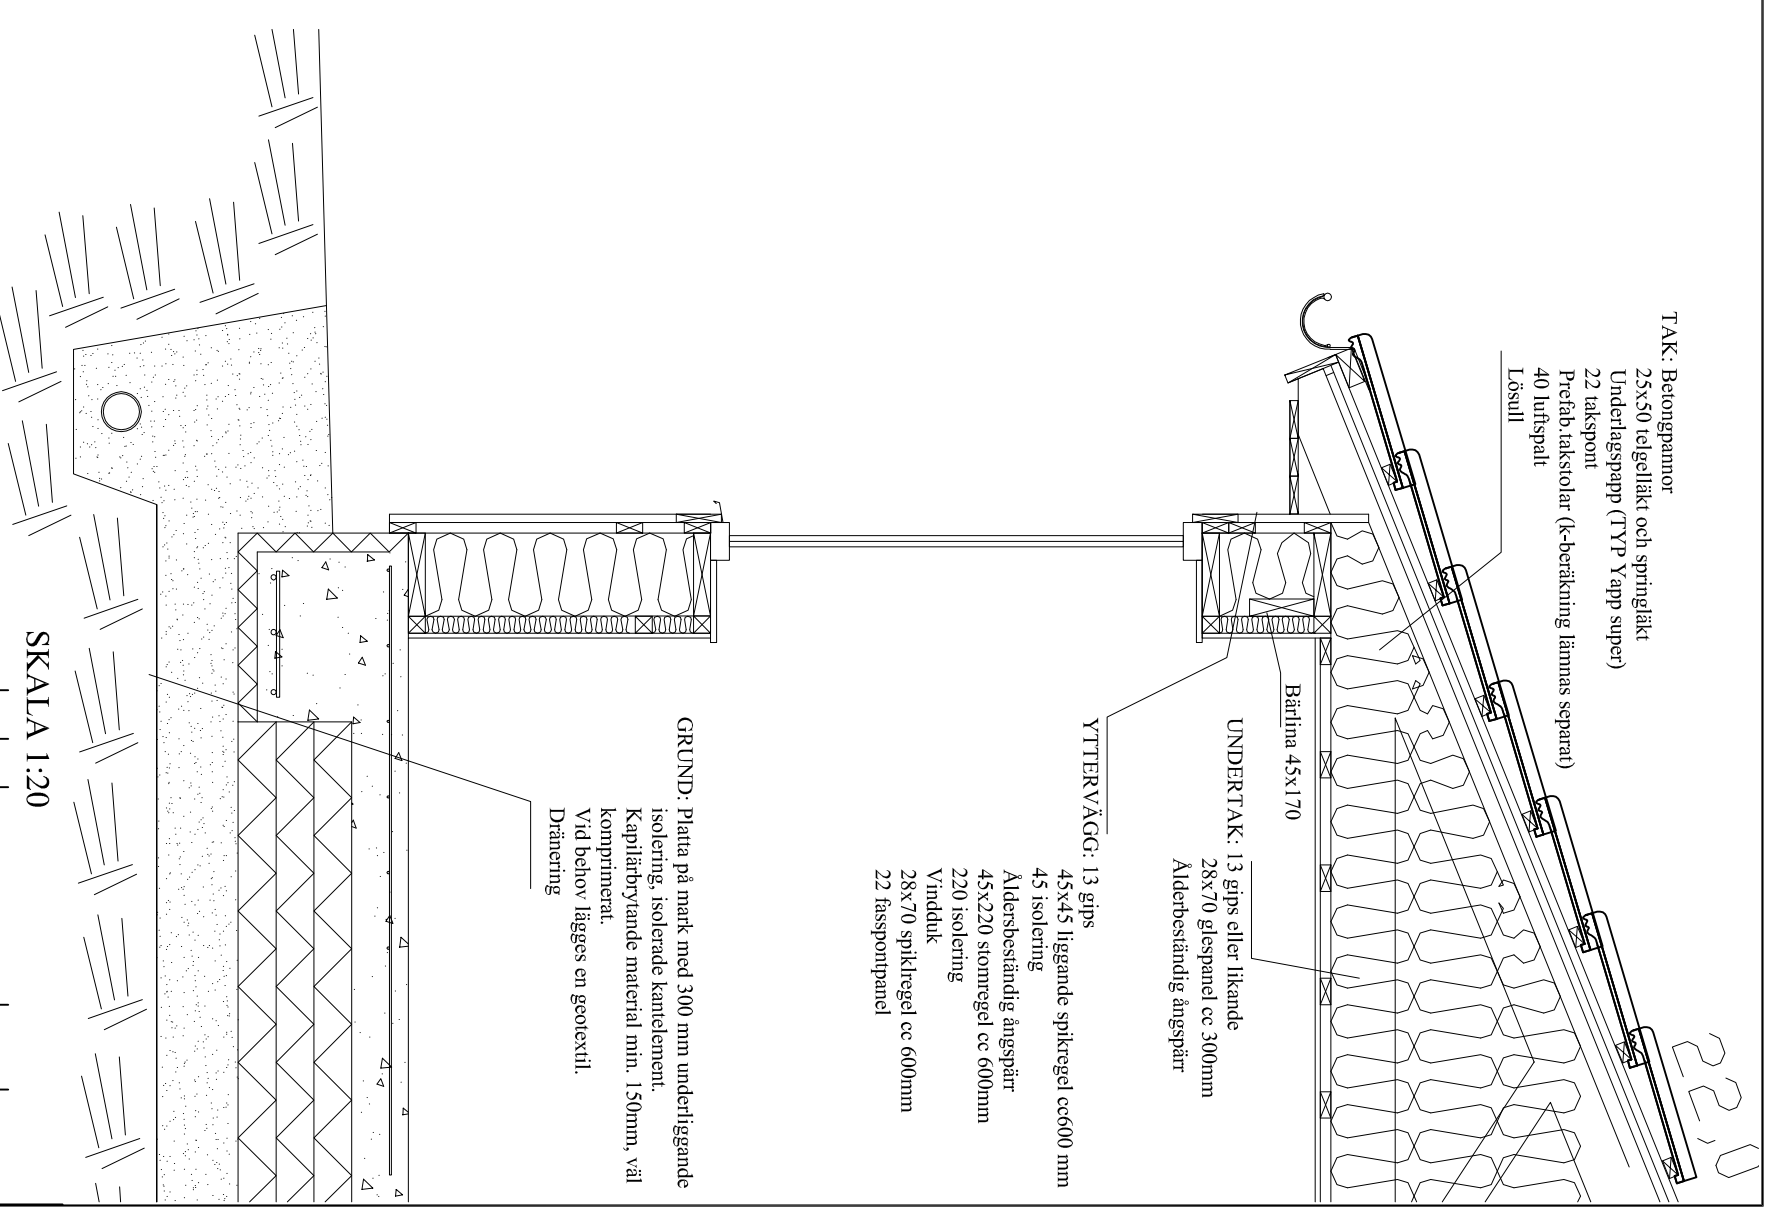

SKALA 1:20

REVID	ANT	REVIDERINGS	AVSER	SIGN	DATUM
			Nybyggnad av enbostadshus Fastbet: Tomten 1:1		
			Anders Andersson Andersväg 103		

RITAD AV	GRANSKAD AV	DATUM	ARBETSNUMMER	SKALA	RITINGSNUMMER	REV
		130501	A3	1:100/1:20	Plan/system	