

# Vill du sätta in en braskamin?

Här kan du se vilka ritningar du behöver lämna in  
när du söker bygglov och hur de ska se ut



# Checklista inför ansökan om bygglov med startbesked

- **Ansökan**

Du kan välja att ansöka via vår e-tjänst eller på en vanlig ansökningsblankett. Väljer du att ansöka på vanlig ansökningsblankett vill vi att du skickar en omgång av alla ritningar i A3-format till oss. Om du anger i ansökan att fakturan ska betalas av någon annan än den som söker behövs en fullmakt. Du ansöker via kommunens webbplats [www.vadstena.se](http://www.vadstena.se) → Bygga, riva och förändra → Ansökningar och ansökningshandlingar → Ansök om bygglov och andra byggärenden:

- **Planritning i skala 1:100**

Se exempelritning

- **Fasadritningar i skala 1:100**

Se exempelritningar

- **PrestandadeklARATION**

Det krav på prestandadeklARATION i ansökningar som lämnas in. Tillverkaren ska redovisa en prestandadeklARATION som anger utsläpp av koloxid och verkningsgrad.

## Kort om fackmässiga ritningar

Vi behöver ritningar som är:

- Skalenliga och måttsatta
- Ritade med datorbaserat verktyg (CAD) eller noggrant med linjal
- Ritade på vitt olinjerat och orutat papper
- Svartvita

Ritningarna ska vara i A3- eller A4-format och innehålla skallinjal och ritningshuvud.

Det går bra att placera flera ritningar på samma sida om det får plats.

Vi tar helst emot dina ritningar digitalt.

Mer information om hur du ritat hittar du i broschyren "För dig som ska rita själv". Den finns på vår webbplats: [www.vadstena.se](http://www.vadstena.se)



# Planritning


## Vad är en planritning?

Planritningen är ett horisontellt snitt genom huset. Den visar planlösningen och braskaminens placering. Om huset har flera våningar ska alla redovisas så att vi kan bedöma röckanalens placering.


## Vad ska planritningen innehålla?

Planritningen redovisas i skala 1:100 och ska innehålla:

- Braskamin
- Fast inredning
- Rumsbeteckningar
- Skallinjal
- Ritningshuvud

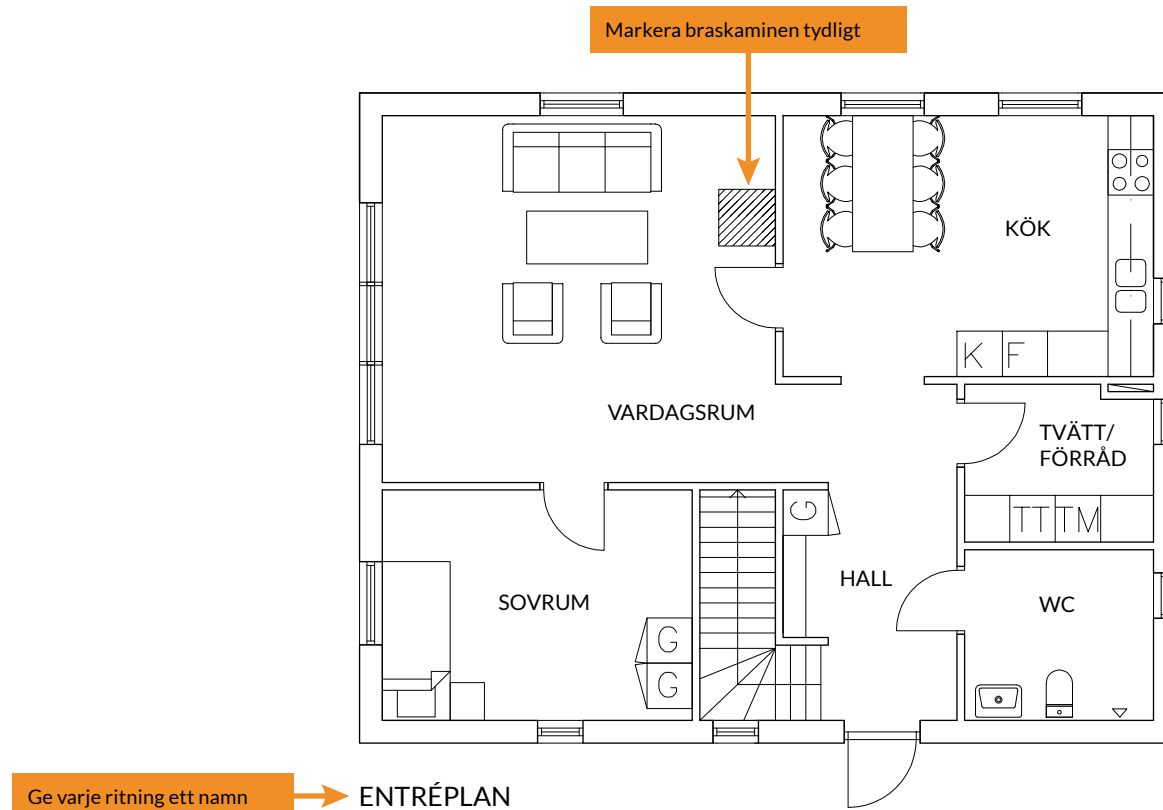

Varje ritning ska ha en skallinjal

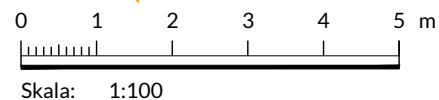


Varje ritning ska ha ett ritningshuvud som innehåller information om ritningen


FASTIGHETSBETECKNING: BOSTADSFÄSTIGHETEN 1:6  
BRASKAMIN

RITN. NR A1  
2022-04-01

REV 2022-05-06  
RITAD AV: FÄLLSTRÖM & CLAESSEN ARKITEKTER

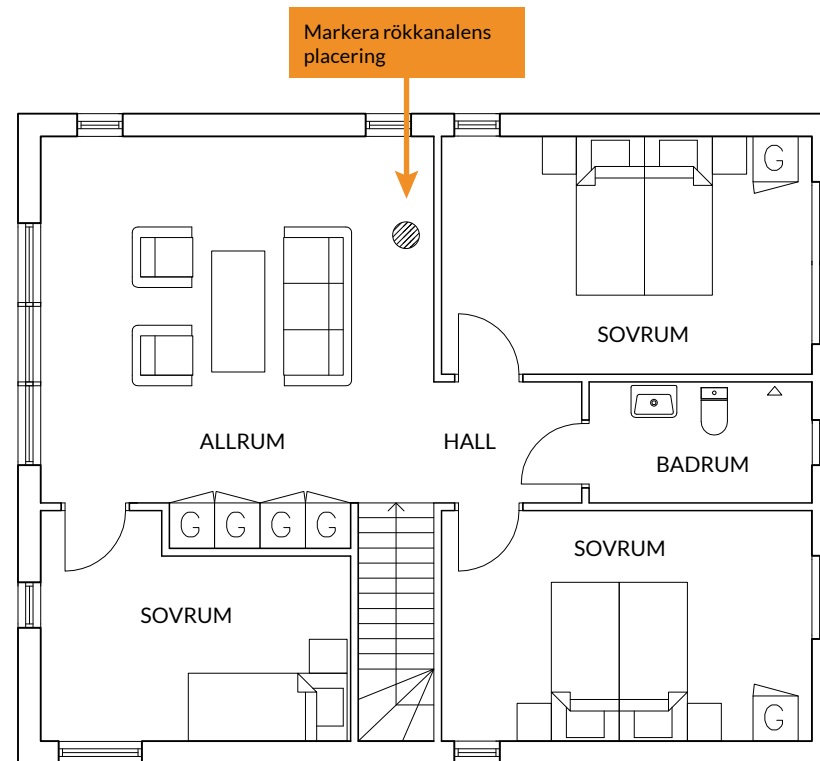

PLAN 2

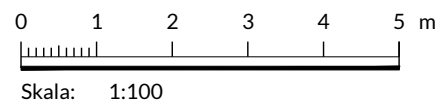

FASTIGHETSBETECKNING: BOSTADSFÄSTIGHETEN 1:6  
BRASKAMIN

RITN. NR A2  
2022-04-01

REV 2022-05-06  
RITAD AV: FÄLLSTRÖM & CLAESSON ARKITEKTER

# Fasadritningar

## Vad är fasadritningar?


Fasadritningar visar husets fasader sedda rakt framifrån. Här visar du skorstenens storlek och placering. Kom ihåg att skorstenens mynning behöver ligga över tacknocken och minst 1 meter över taktäckningen.

Redovisa fasadritningar från relevanta väderstreck.


## Vad ska fasadritningarna innehålla?

Fasadritningarna redovisas i skala 1:100 och ska innehålla:

- Namn på fasad efter väderstreck
- Skorsten
- Skallinjal
- Ritningshuvud

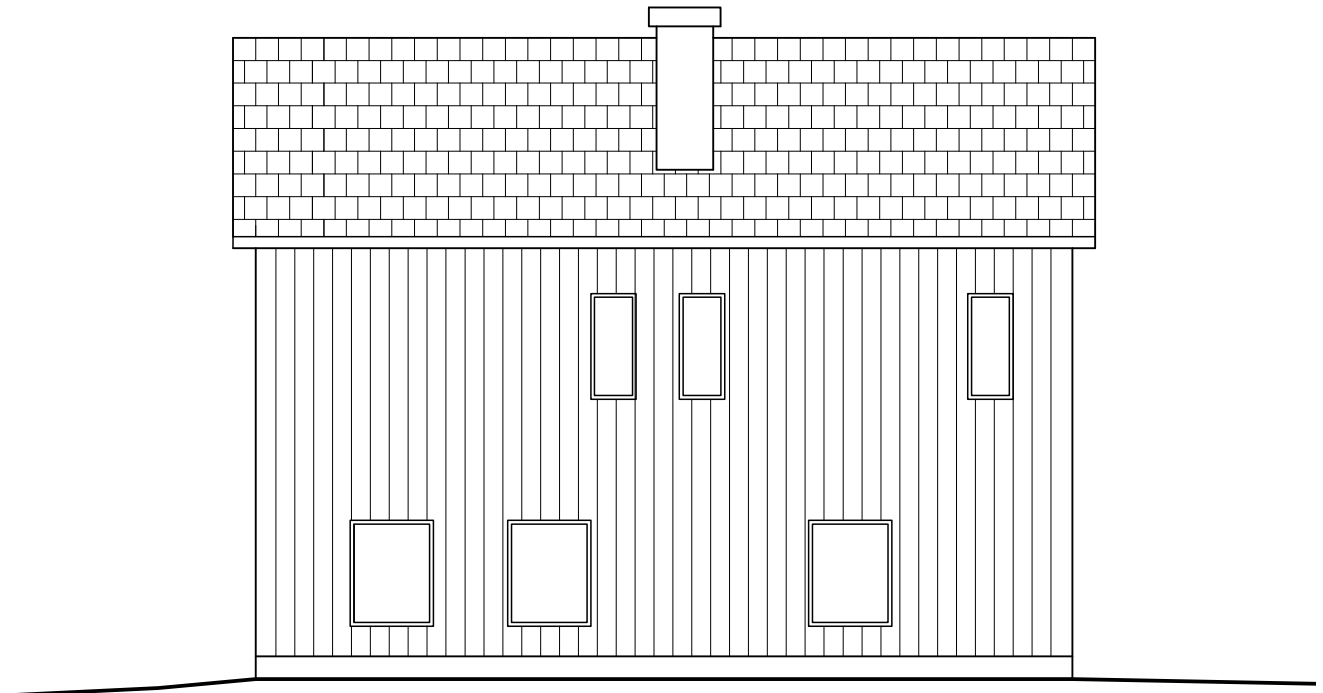


FASAD MOT NORDVÄST

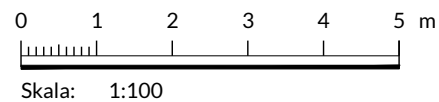


FASTIGHETSBETECKNING: BOSTADSFÄSTIGHETEN 1:6  
BRASKAMIN

RITN. NR A3  
2022-04-01

REV 2022-05-06  
RITAD AV: FÄLLSTRÖM & CLAESSON ARKITEKTER

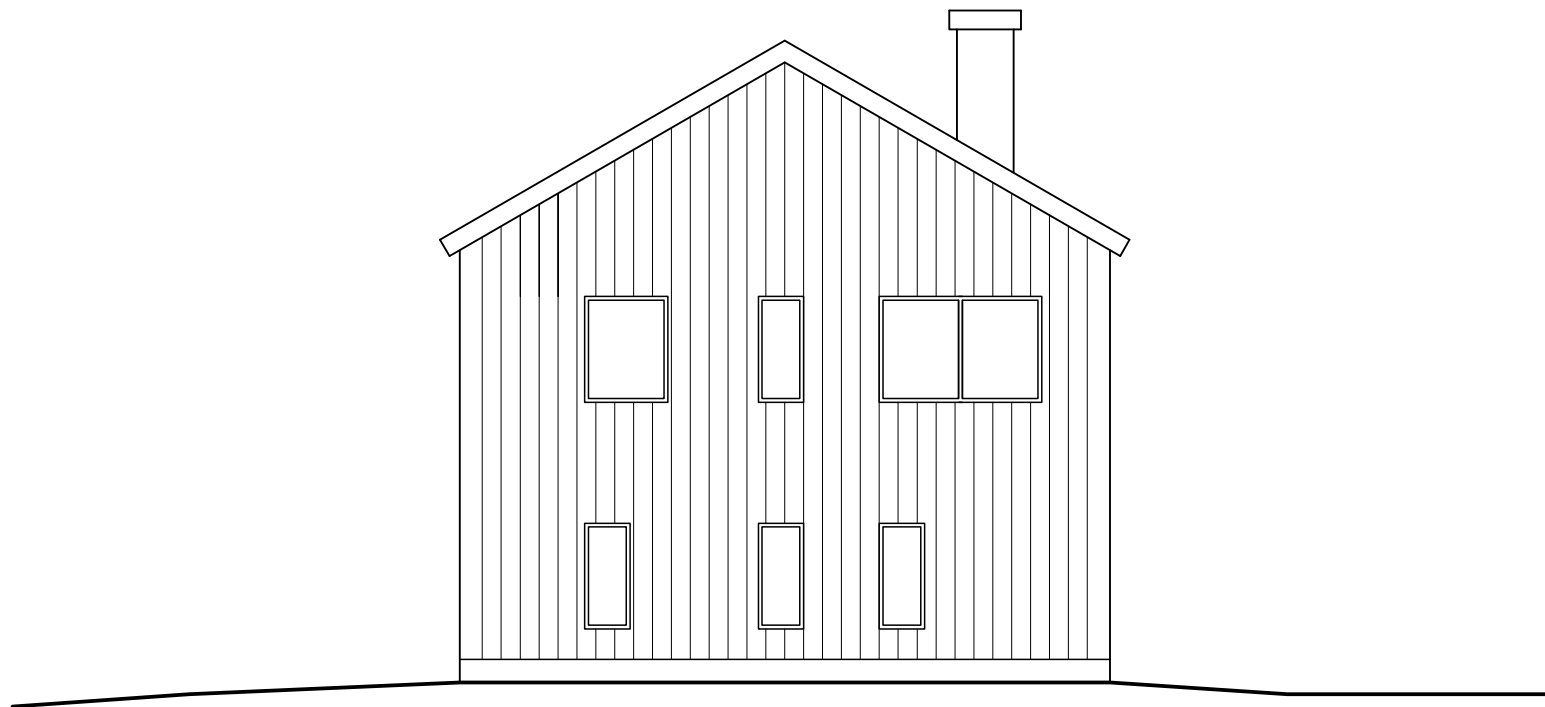

FASAD MOT NORDOST

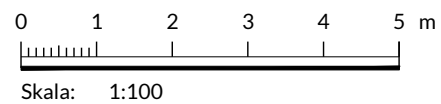

FASTIGHETSBETECKNING: BOSTADSFÄSTIGHETEN 1:6  
BRASKAMIN

RITN. NR A4  
2022-04-01

REV 2022-05-06  
RITAD AV: FÄLLSTRÖM & CLAESSEN ARKITEKTER