

Vill du måla om?

Här kan du se vilka ritningar du behöver lämna in
när du söker bygglov och hur de ska se ut



Checklista inför ansökan

- **Ansökan**

Du kan välja att ansöka via vår e-tjänst eller på en vanlig ansökningsblankett. Väljer du att ansöka på vanlig ansökningsblankett vill vi att du skickar en omgång av alla ritningar i A3-format till oss. Om du anger i ansökan att fakturan ska betalas av någon annan än den som söker behövs en fullmakt. Du ansöker via kommunens webbplats www.vadstena.se → Bygga, riva och förändra → Ansökningar och ansökningshandlingar → Ansök om bygglov och andra byggärenden.

- **Kulörbeskrivning**

Beskriv nuvarande och blivande kulör (NCS-kod) och eventuellt nytt material. Uppgifterna går att ange direkt på den vanliga ansökningsblanketten eller i ansökan om du söker via e-tjänsten.

- **Situationsplan**

Se exempelritning

- **Fasadritningar i skala 1:100**

Se exempelritning

Kort om fackmässiga ritningar

Vi behöver ritningar som är:

- Skalenliga och måttsatta
- Ritade med datorbaserat verktyg (CAD) eller noggrant med linjal
- Ritade på vitt olinjerat och orutat papper
- Svartvita

Ritningarna ska vara i A3- eller A4-format och innehålla skallinjal och ritningshuvud. Det går bra att placera flera ritningar på samma sida om det får plats.

Vi tar helst emot dina ritningar digitalt.

Mer information om hur du ritat hittar du i broschyren "För dig som ska rita själv".

Den finns på vår webbplats:
www.vadstena.se




Situationsplan

Vad är en situationsplan?

En situationsplan visar byggnaden i sitt sammanhang. Den hjälper oss att förstå vilken byggnad ansökan gäller. Den kan se ut på olika sätt, så länge den är tydlig. Du kan till exempel använda ett flygfoto eller en vanlig karta.

Vad ska situationsplanen innehålla?

Situationsplanen redovisas i skala 1:400 och ska innehålla en tydlig markering av den aktuella byggnaden.

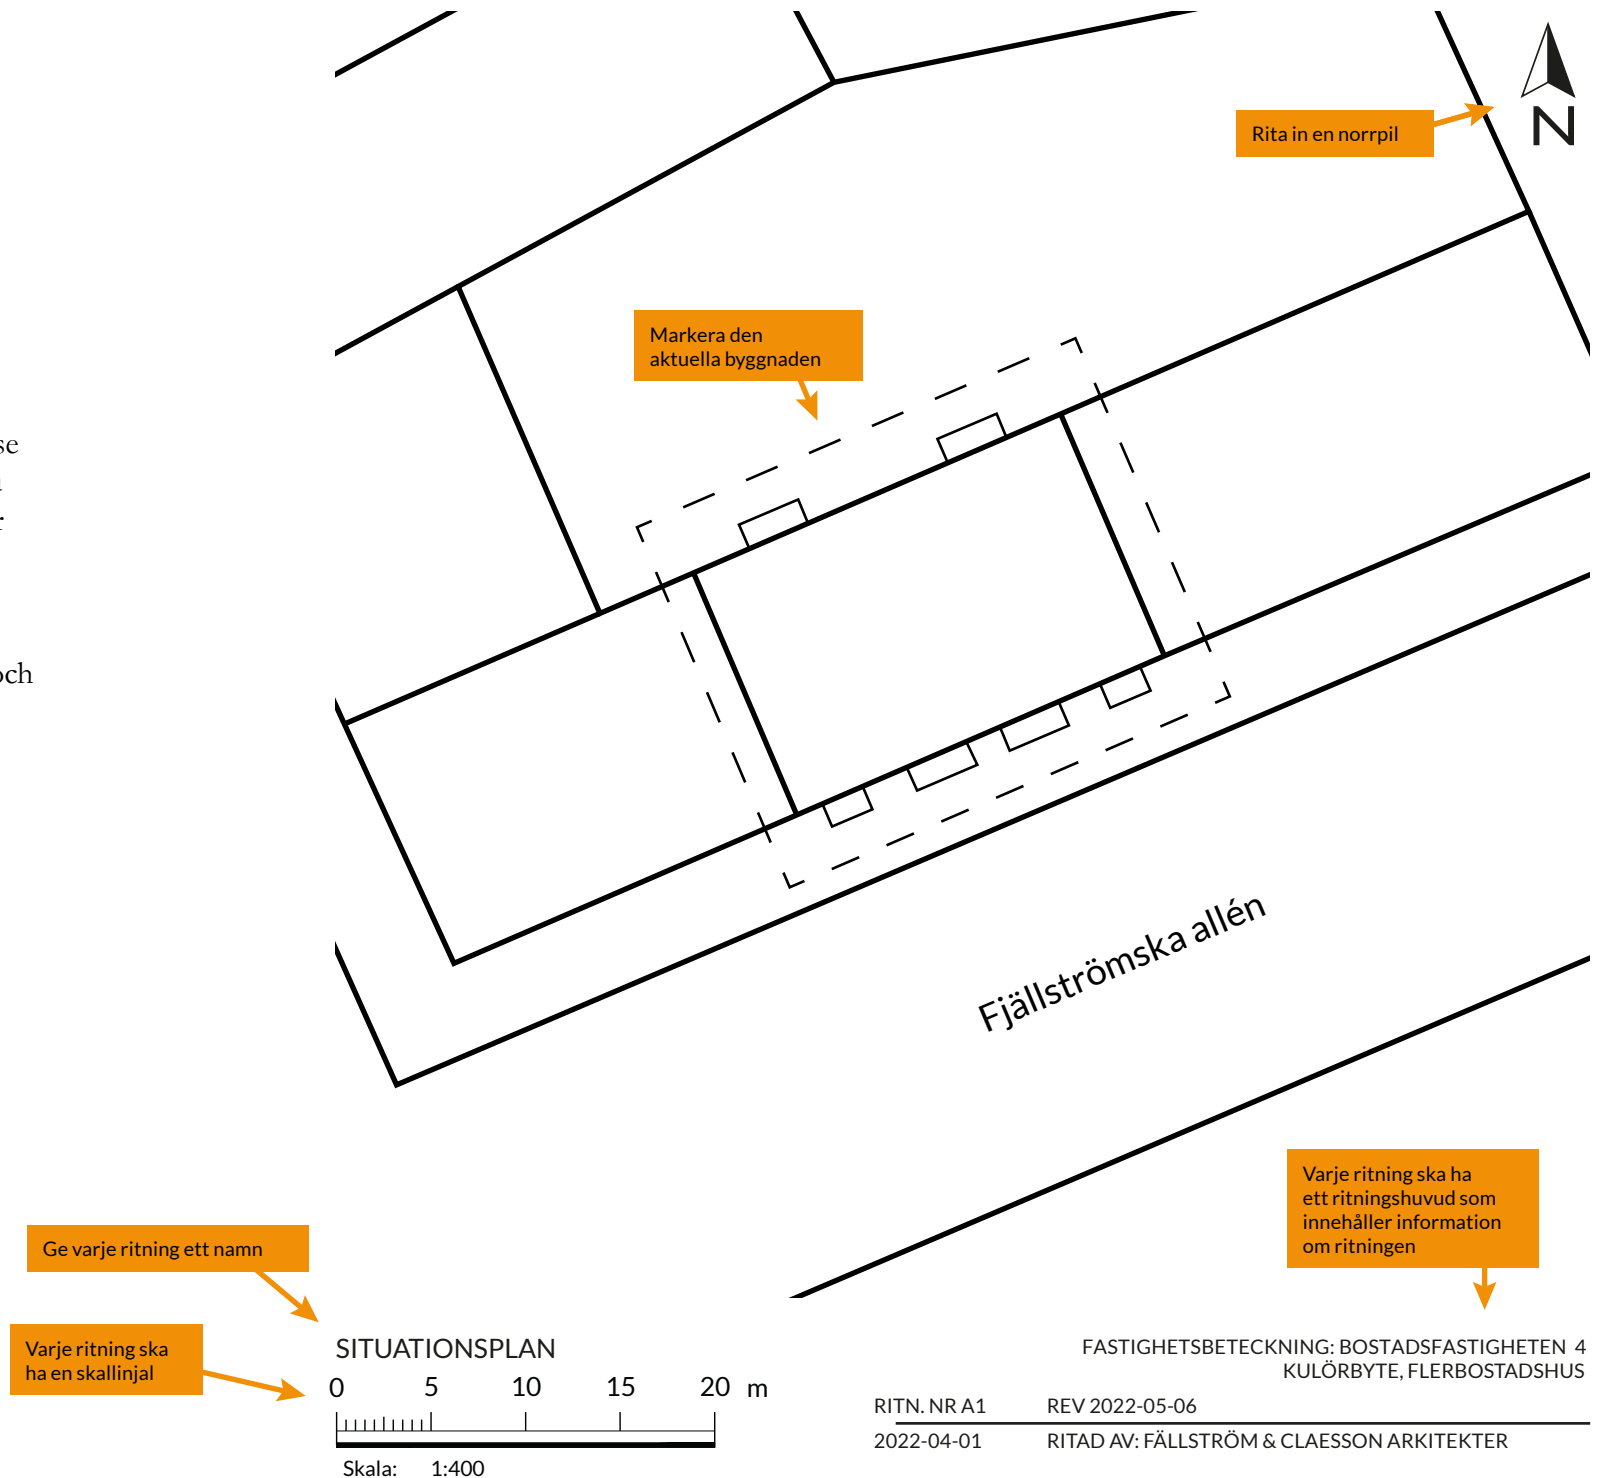

Fasadritningar

Vad är fasadritningar?


Fasadritningar visar byggnadens fasader sedda rakt framifrån.

Redovisa fasader mot alla relevanta väderstreck med material- och kulörbeskrivning.


Vad ska fasadritningarna innehålla?

Fasadritningarna redovisas i skala 1:100 och ska innehålla:

- Namn på fasad efter väderstreck
- Material- och kulörbeskrivning
- Marklinje
- Skallinjal
- Ritningshuvud

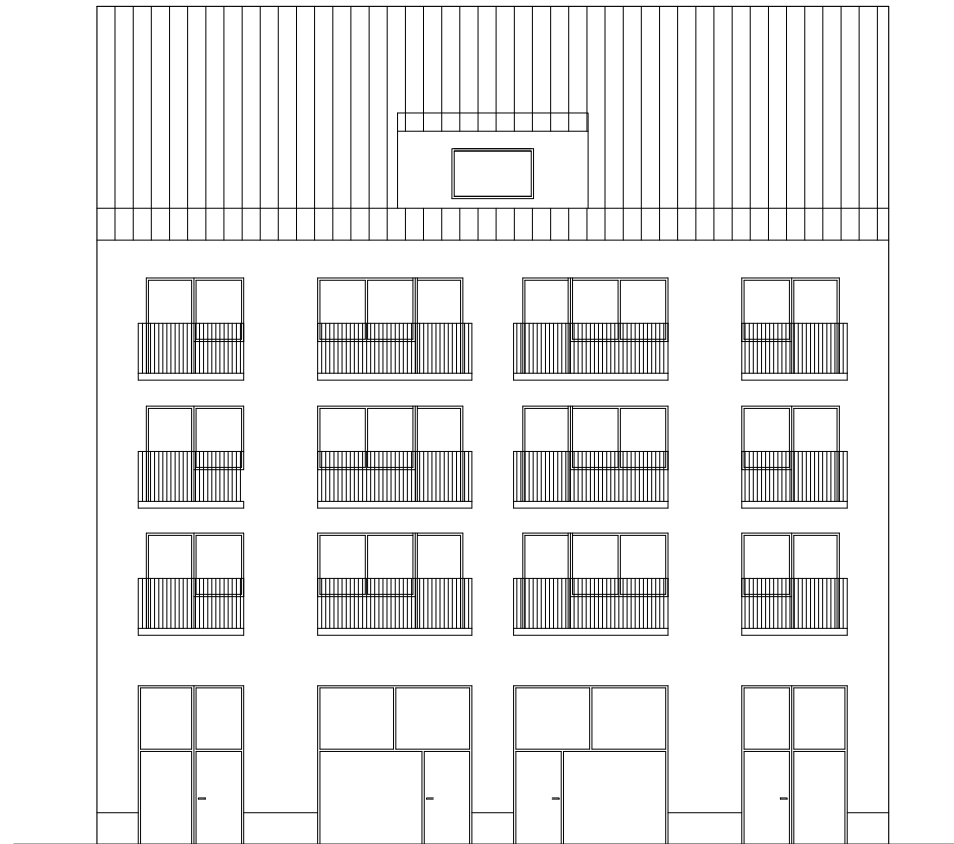

FASAD MOT SÖDER

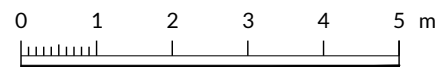

Skala: 1:100

MATERIAL- OCH KULÖRBESKRIVNING

Befintligt fasadmaterial: Puts

Befintlig fasadkulör: Ljusgrå, NCS S 1500-N

Ny fasadkulör: Grågrön, NCS S 2005-G70Y

Beskriv fasadmaterialet samt befintlig och ny kulör med beskrivning och NCS-koder.

FASTIGHETS BETECKNING: BOSTADSFÄSTIGHETEN 20:4
KULÖRBYT, FLERBOSTADSHUS

RITN. NR A2
2022-04-01


REV 2022-05-06
RITAD AV: FÄLLSTRÖM & CLAESSON ARKITEKTER

MATERIAL- OCH KULÖRBESKRIVNING


Befintligt fasadmaterial: Puts

Befintlig fasadkulör: Ljusgrå, NCS S 1500-N

Ny fasadkulör: Grågrön, NCS S 2005-G70Y

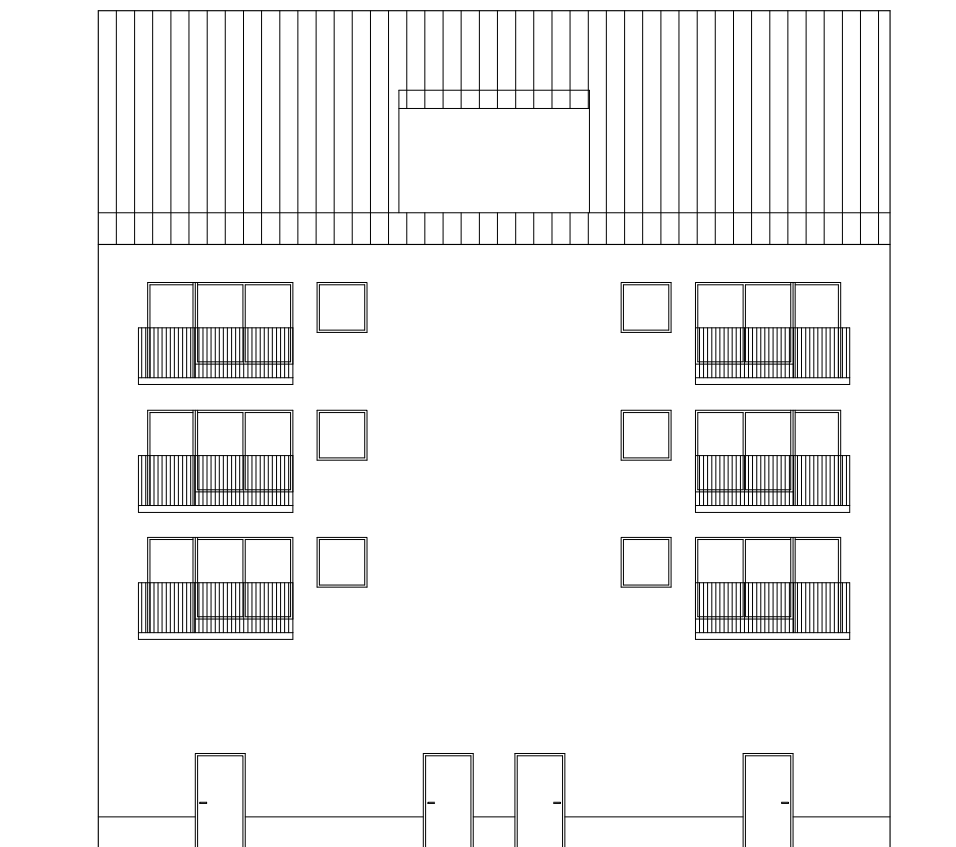

FASAD MOT NORR

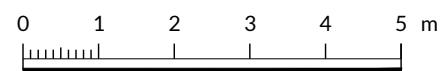

Skala: 1:100

FASTIGHETSBETECKNING: BOSTADSFÄSTIGHETEN 20:4
KULÖRBYT, FLERBOSTADSHUS

RITN. NR A3
2022-04-01

REV 2022-05-06
RITAD AV: FÄLLSTRÖM & CLAESSEN ARKITEKTER