

Vill du sätta upp en skylt?

Här kan du se vilka ritningar du behöver lämna in
när du söker bygglov och hur de ska se ut



Checklista inför ansökan

- **Ansökan**

Du kan välja att ansöka via vår e-tjänst eller på en vanlig ansökningsblankett. Väljer du att ansöka på vanlig ansökningsblankett vill vi att du skickar en omgång av alla ritningar i A3-format till oss. Om du anger i ansökan att fakturan ska betalas av någon annan än den som söker behövs en fullmakt. Du ansöker via kommunens webbplats www.vadstena.se → Bygga, riva och förändra → Ansökningar och ansökningshandlingar → Ansök om bygglov och andra byggärenden.

- **Situationsplan eller baskarta med fastighetsinformation i skala 1:400 (om skylten placeras på allmän mark)**

Se exempelritning

- **Fasadritningar i skala 1:100**

Se exempelritning

- **Detaljritningar i lämplig skala**

Se exempelritning

- **Fotomontage (frivilligt)**

Kort om fackmässiga ritningar

Vi behöver ritningar som är:

- Skalenliga och måttsatta
- Ritade med datorbaserat verktyg (CAD) eller noggrant med linjal
- Ritade på vitt olinjerat och orutat papper
- Svartvita

Ritningarna ska vara i A3- eller A4-format och innehålla skallinjal och ritningshuvud. Det går bra att placera flera ritningar på samma sida om det får plats.

Vi tar helst emot dina ritningar digitalt.

Mer information om hur du ritat hittar du i broschyren "För dig som ska rita själv".

Den finns på vår webbplats:
www.vadstena.se



Situationsplan

Vad är en situationsplan?

En situationsplan visar byggnaden i sitt sammanhang. Den hjälper oss att förstå vilken byggnad ansökan gäller. Den kan se ut på olika sätt, så länge den är tydlig. Du kan till exempel använda ett flygfoto eller en vanlig karta.

Vad ska situationsplanen innehålla?

Situationsplanen redovisas i skala 1:400 och ska innehålla:

- Markering som visar skyltplacering
- Norrpil
- Skallinjal
- Ritningshuvud

Ge varje ritning ett namn

Varje ritning ska ha en skallinjal

SITUATIONSPLAN

0 5 10 15 20 m

Skala: 1:400

Rita in en norrpil



SKYLT 1

SKYLT 2

Markera var du vill placera skyltarna

Fjällströmska allén

Varje ritning ska ha ett ritningshuvud som innehåller information om ritningen

FASTIGHETSBETECKNING: BOSTADSFÄSTIGHETEN 4
SKYLT

RITN. NR A1
2022-04-01

REV 2022-05-06
RITAD AV: FÄLLSTRÖM & CLAESSEN ARKITEKTER

Baskarta med fastighetsinformation

Vad är en baskarta med fastighetsinformation?


En baskarta med fastighetsinformation ska användas om balkongerna placeras långt från gräns, inte påverkar underliggande mark eller bedöms som tillbyggnader. En baskarta med fastighetsinformation visar bland annat fastighetens gränser och eventuella servitut.

En baskarta med fastighetsinformation beställer du via vår kundservice eller kan du ta fram via vår digitala kartportal.

Vad ska baskartan med fastighetsinformation innehålla?

Baskartan med fastighetsinformation redovisas i skala 1:400 (eller i annan lämplig skala om fastigheten är stor) och ska innehålla:

- Skylt som ritas in i rätt skala

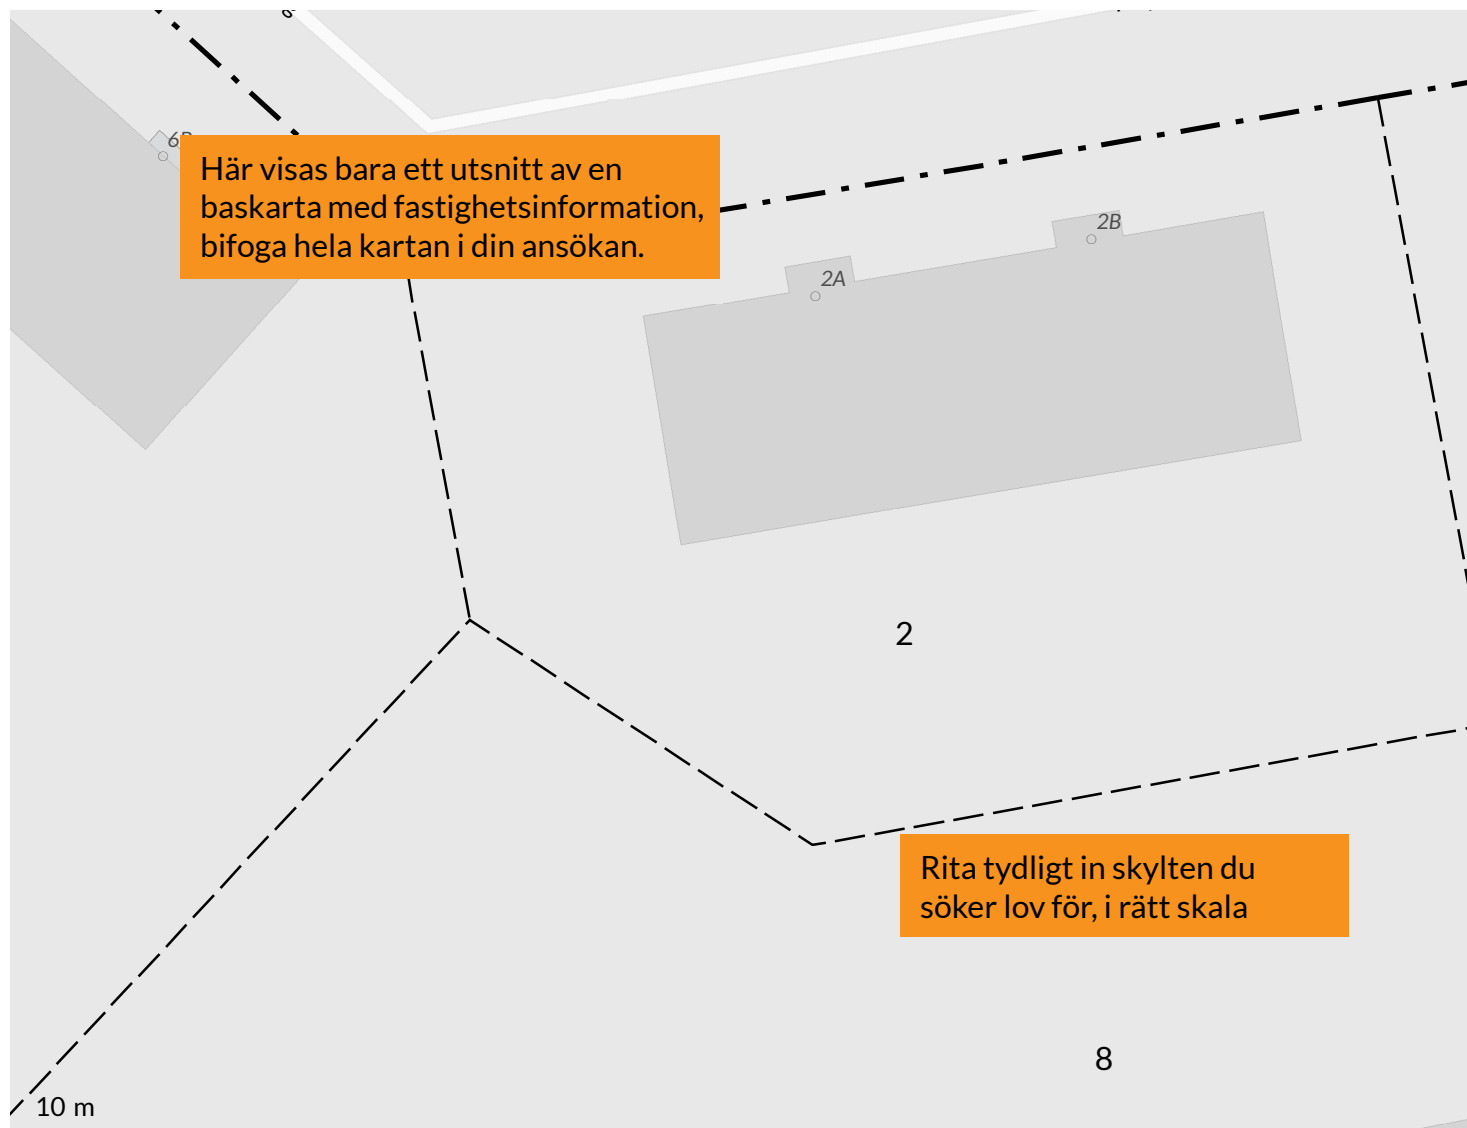

Fasadritningar

Vad är fasadritningar?

Fasadritningar visar byggnadens fasader sedda rakt framifrån. Här visar du var du vill placera skyltar.


Redovisa fasader mot alla relevanta väderstreck.

Vad ska fasadritningarna innehålla?

Fasadritningarna redovisas i skala 1:100 och ska innehålla:

- Namn på fasad efter väderstreck
- Skyltar
- Mått som visar skyltars placering
- Marknivå
- Skallinjal
- Ritningshuvud



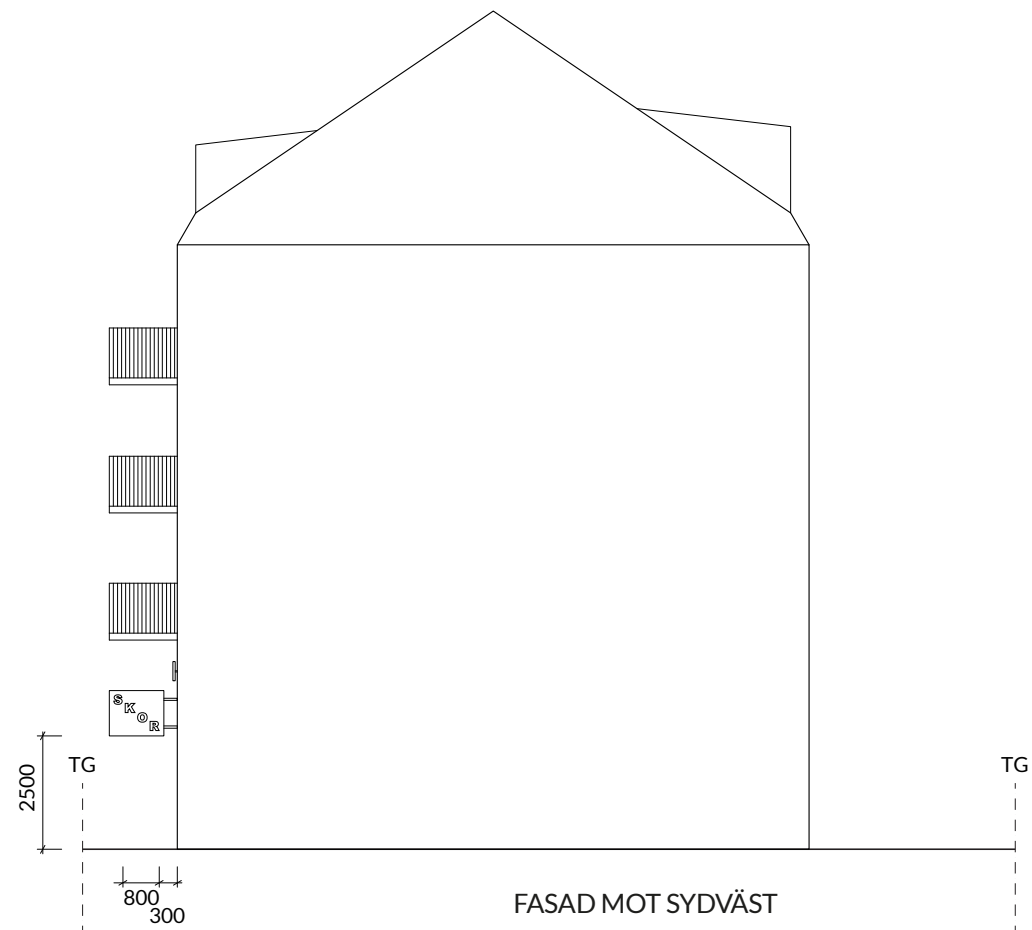


0 1 2 3 4 5 m
Skala: 1:100

RITN. NR A3
2018-06-04


REV 2018-08-17
RITAD AV: FÄLLSTRÖM & CLAEISSON ARKITEKTER

NORDHAMNEN 20:4
SKYLT

SKALA 1:100

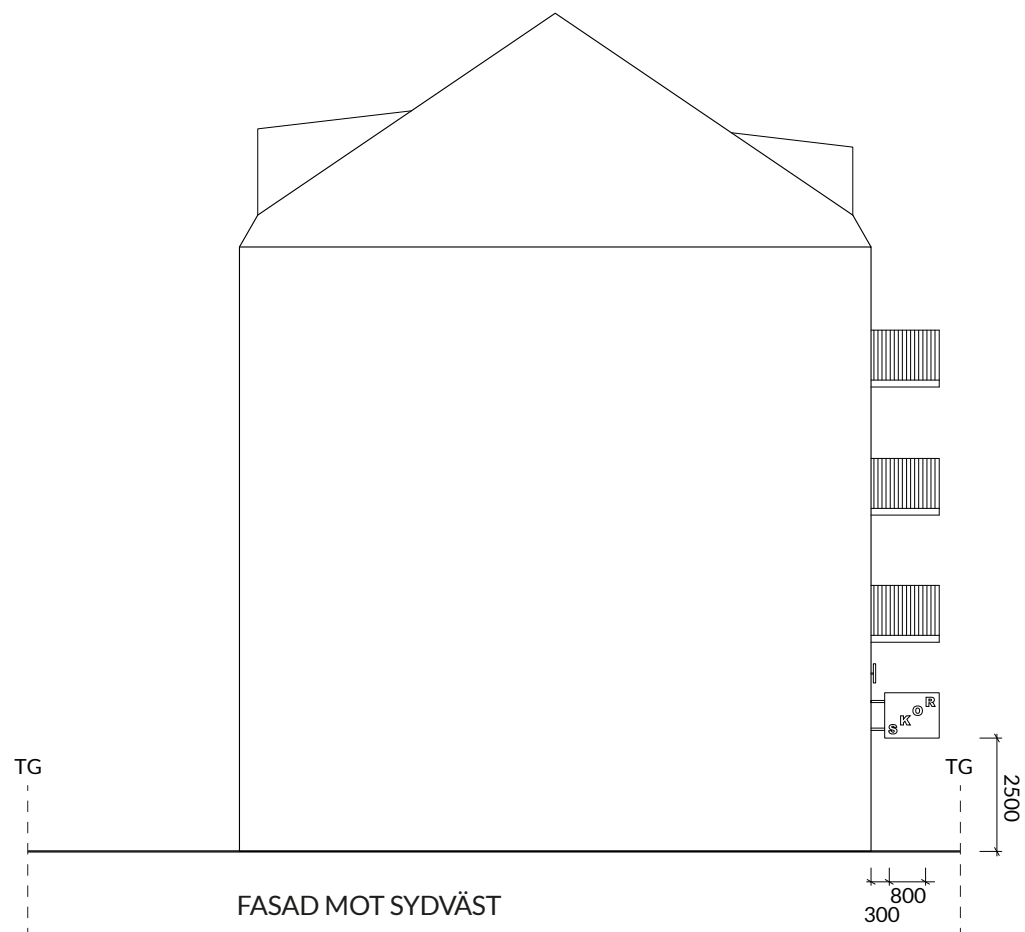

FASAD MOT SYDVÄST

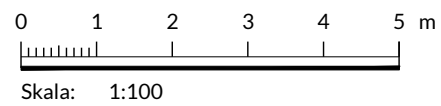

RITN. NR A4
2018-06-04

REV 2018-08-17
RITAD AV: FÄLLSTRÖM & CLAEISSON ARKITEKTER

NORDHAMNEN 20:4
SKYLT

SKALA 1:100

Detaljritningar

Vad är detaljritningar?

Detaljritningar visar skyltars mått, utformning och infästning.

Vad ska detaljritningarna innehålla?

Detaljritningarna redovisas i lämplig skala, förslagsvis 1:20 eller 1:50, och ska innehålla:

- Ritning av skylt sedd framifrån och från sidan
- Information om skyltens typ
- Material- och kulörbeskrivning
- Mått
- Beskrivning av infästning i fasad
- Information om eventuell belysning
- Skallinjal
- Ritningshuvud

