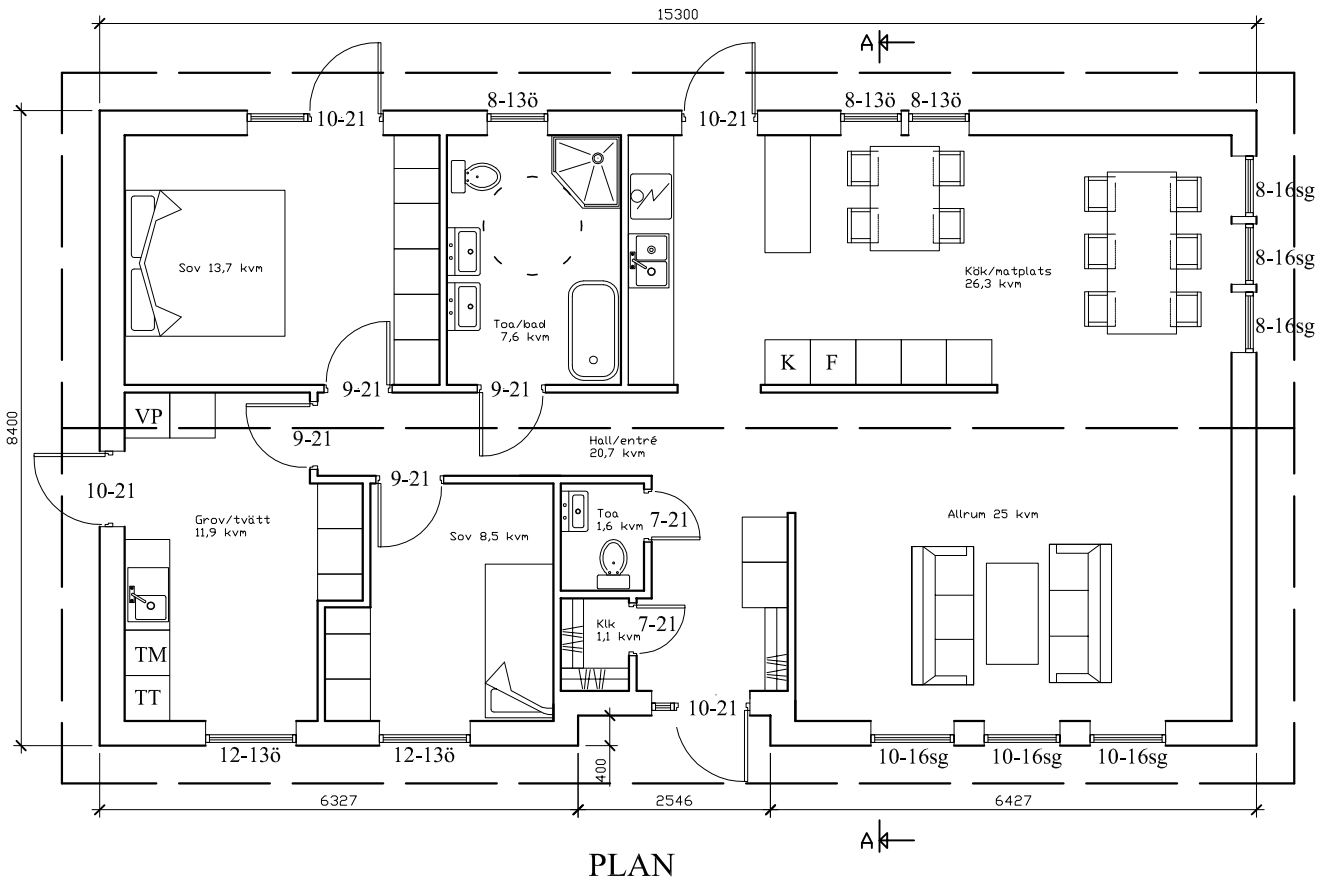

PLAN

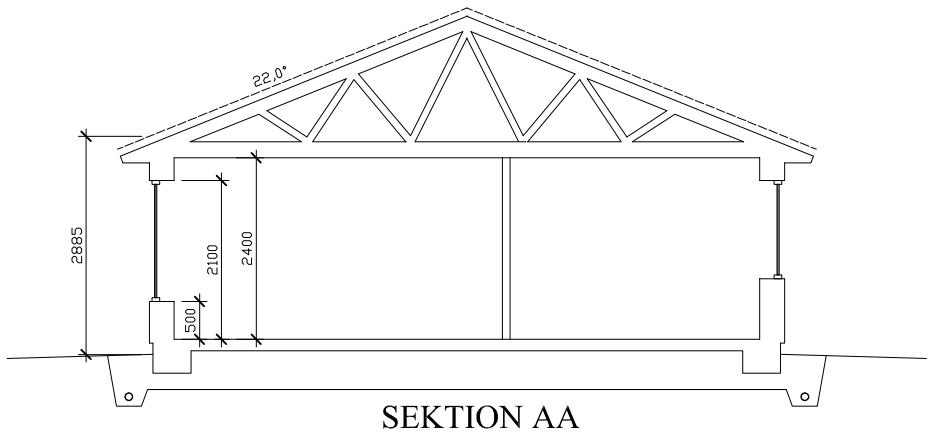

SEKTION AA

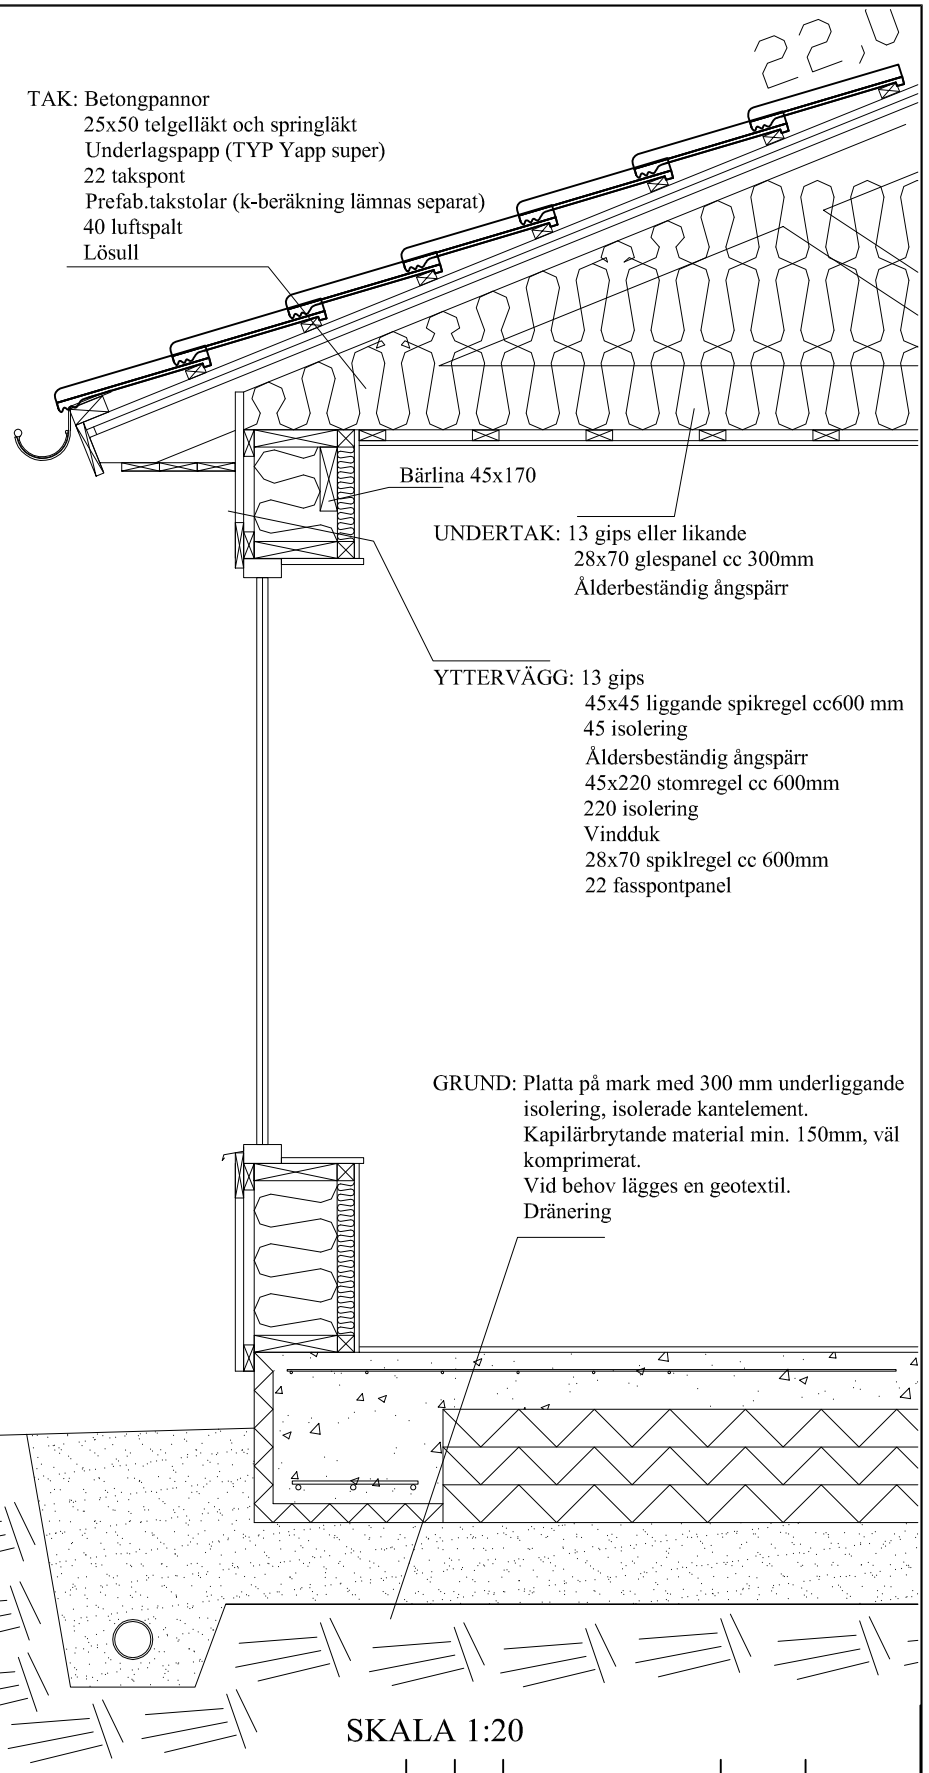

SKALA 1:20

BTA (bruttoarea= arean som begränsas av ytterväggens utsida i alla våningsplan)
127,5 kvm

BYA (byggyta= arean som begränsas av ytterväggens utsida på marken)
128,5 kvm

BRA (bruksarea= arean som kan nyttjas invändigt, räkna bort alla väggtjocklekar)
116,4 kvm

OPA (öppenarea= area där taket har en överskjutande del mer än 0,5 meter från fasaden, räknas med i BYA)
1 kvm

SG= Härdat eller laminerat glas

REV	ANT	REVIDERINGEN AVSER	SIGN	DATUM

Nybyggnad av enbostadshus
Fastbet: Tomten 1:1

Anders Andersson
Andersväg 103

RITAD AV	GRANSKAD AV	DATUM	ARBETSNUMMER	SKALA	RITNINGSNUMMER	REV
		130501	A3	1:100/1:20	Plan/sektion system	