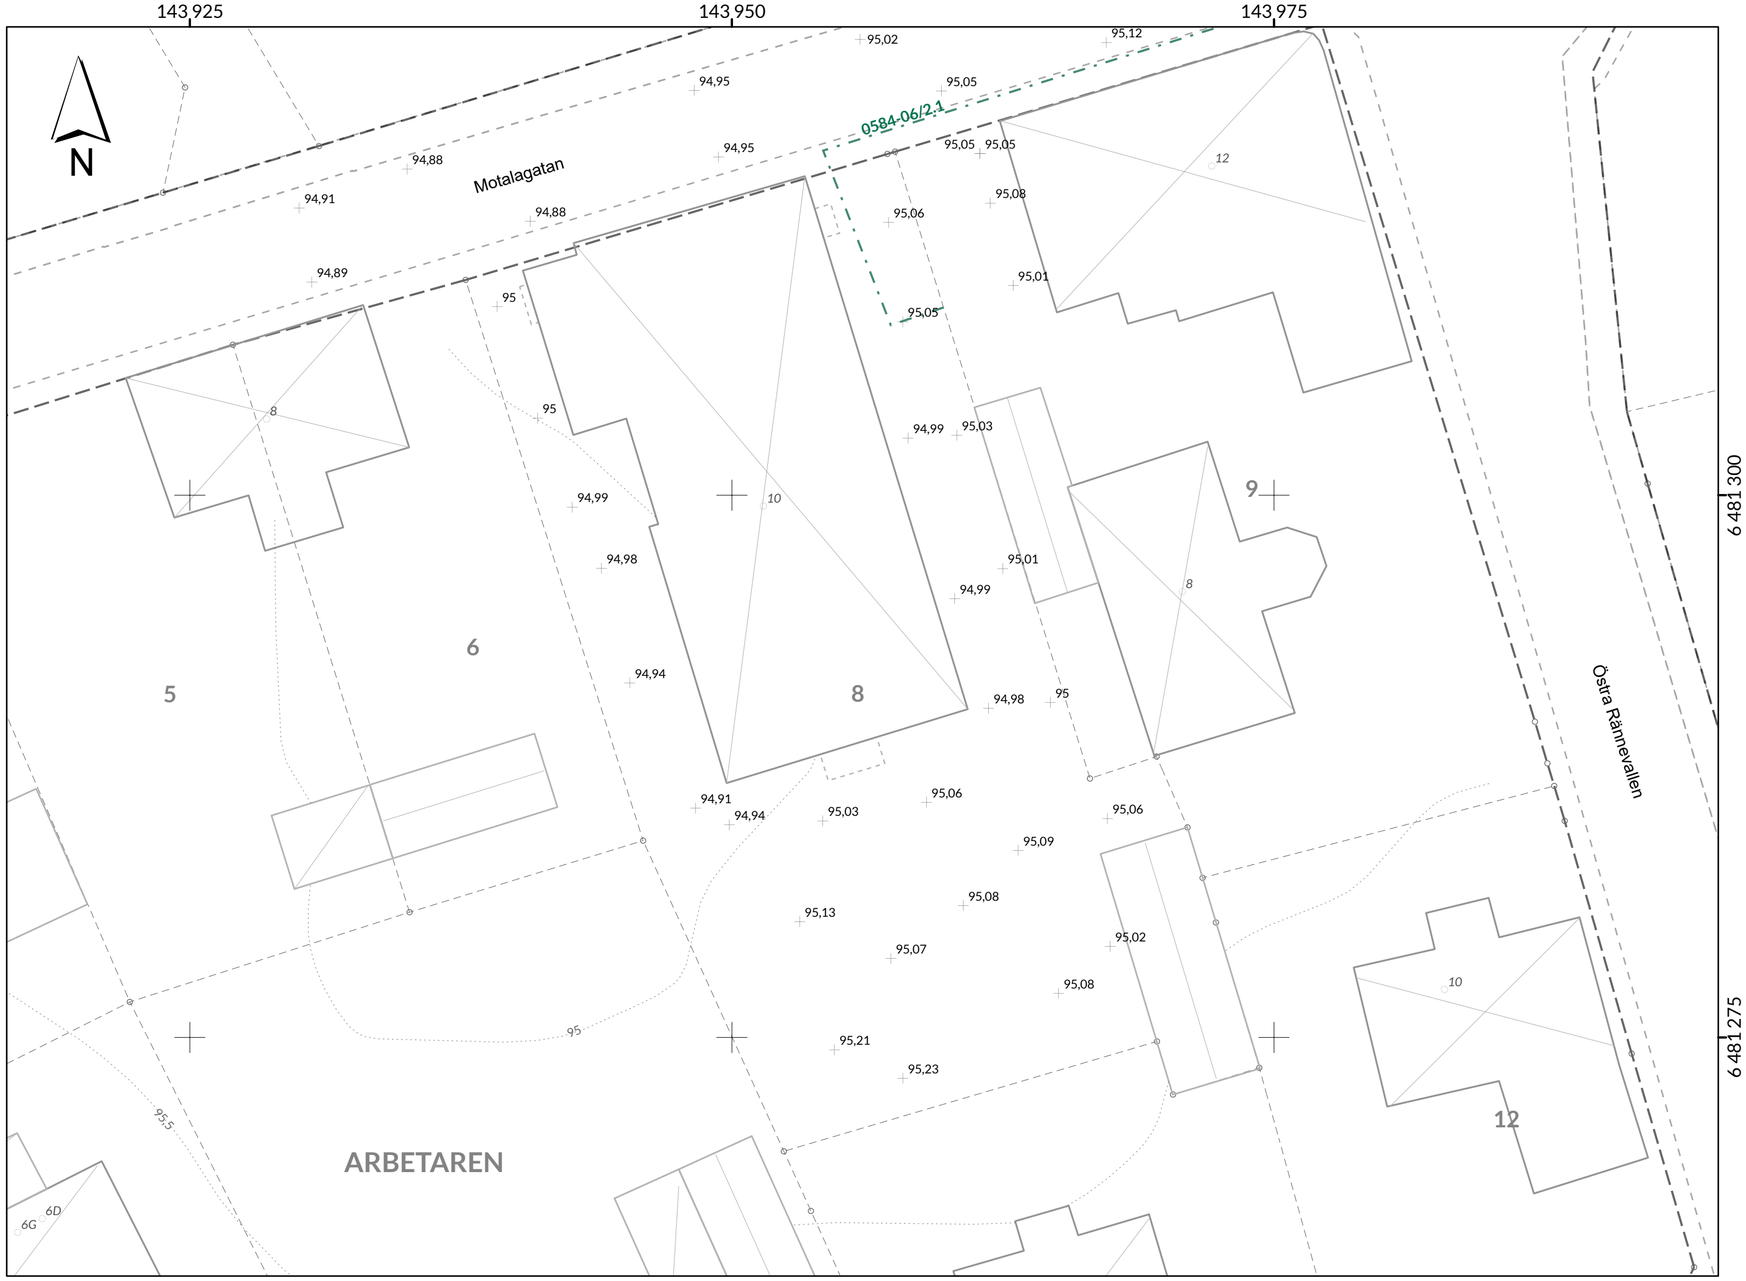

PLANKARTA Skala 1:200 (A2)

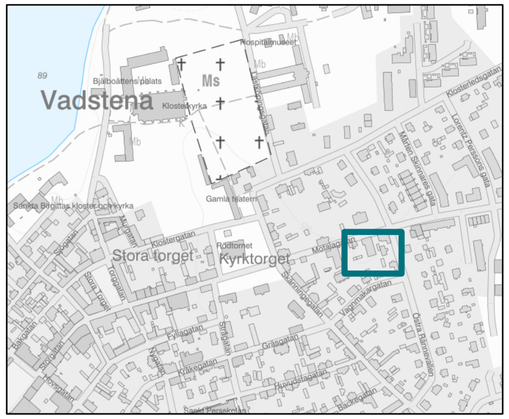

ORIENTERINGSKARTA

Teckenförklaring för grundkartan

- Fastighetsgräns
- Fastighetsstrand
- Kvarters-, Traktgräns
- Gränspunkt
- Huvudbyggnad
- Komplementbyggnad
- Byggnadstillbehör
- Vägkant
- Annan höjdkurva
- 10-, 25- och 50-m höjdkurva
- Elskåp
- Lövträd
- Befintlig mark- eller gatuhöjd

GRUNDKARTAN UTGÖRS AV EN SEPARAT HANDLING

Detaljplanens bakgrundskarta utgörs av ett urval av primär- och fastighetskartans information.
Grundkartan uppdaterades senast 2025-09-15.
Fastighetsinformation uppdaterades senast 2026-02-09.

Koordinatsystem SWEREF99 15 00
Höjdsystem RH2000

Rättigheter inom planområdet

0584-06/2.1	Ledningsrätt, FJÄRRVÄRME

Till planen hör:
- ☐ Planprogram
- ■ Planbeskrivning
- ■ Illustrationsplan
- ■ Fastighetsförteckning
- ■ Grundkarta
- ■ Samrådsredogörelse
- ☐ Granskningsutlåtande
- ☐ Bullerutredning
- ☐ Geoteknisk utredning
- ☐ Miljöteknisk utredning
- ☐ Dagvattenutredning

Grundkarta för detaljplan för fastigheten

Arbetaren 8

VADSTENA KOMMUN

Vadstena kommun	Östergötlands län	Beslutsdatum	Instans
Planstatus: GRANSKNING		Samråd 2025-06-17 § 57	SBN
Diarienummer: PoB_2024-072		Granskning 2026-02-03 § 3	SBN
Upprättad: september 2025	Reviderad: januari 2026	Antagande ÅÅÅÅ-MM-DD § **	SBN
		Laga kraft ÅÅÅÅ-MM-DD	
Nasos Alexis Planarkitekt/GIS-samordnare	Axel Erlandsson Plan- och bygglovschef	Intern aktbeteckning: DP XX	